


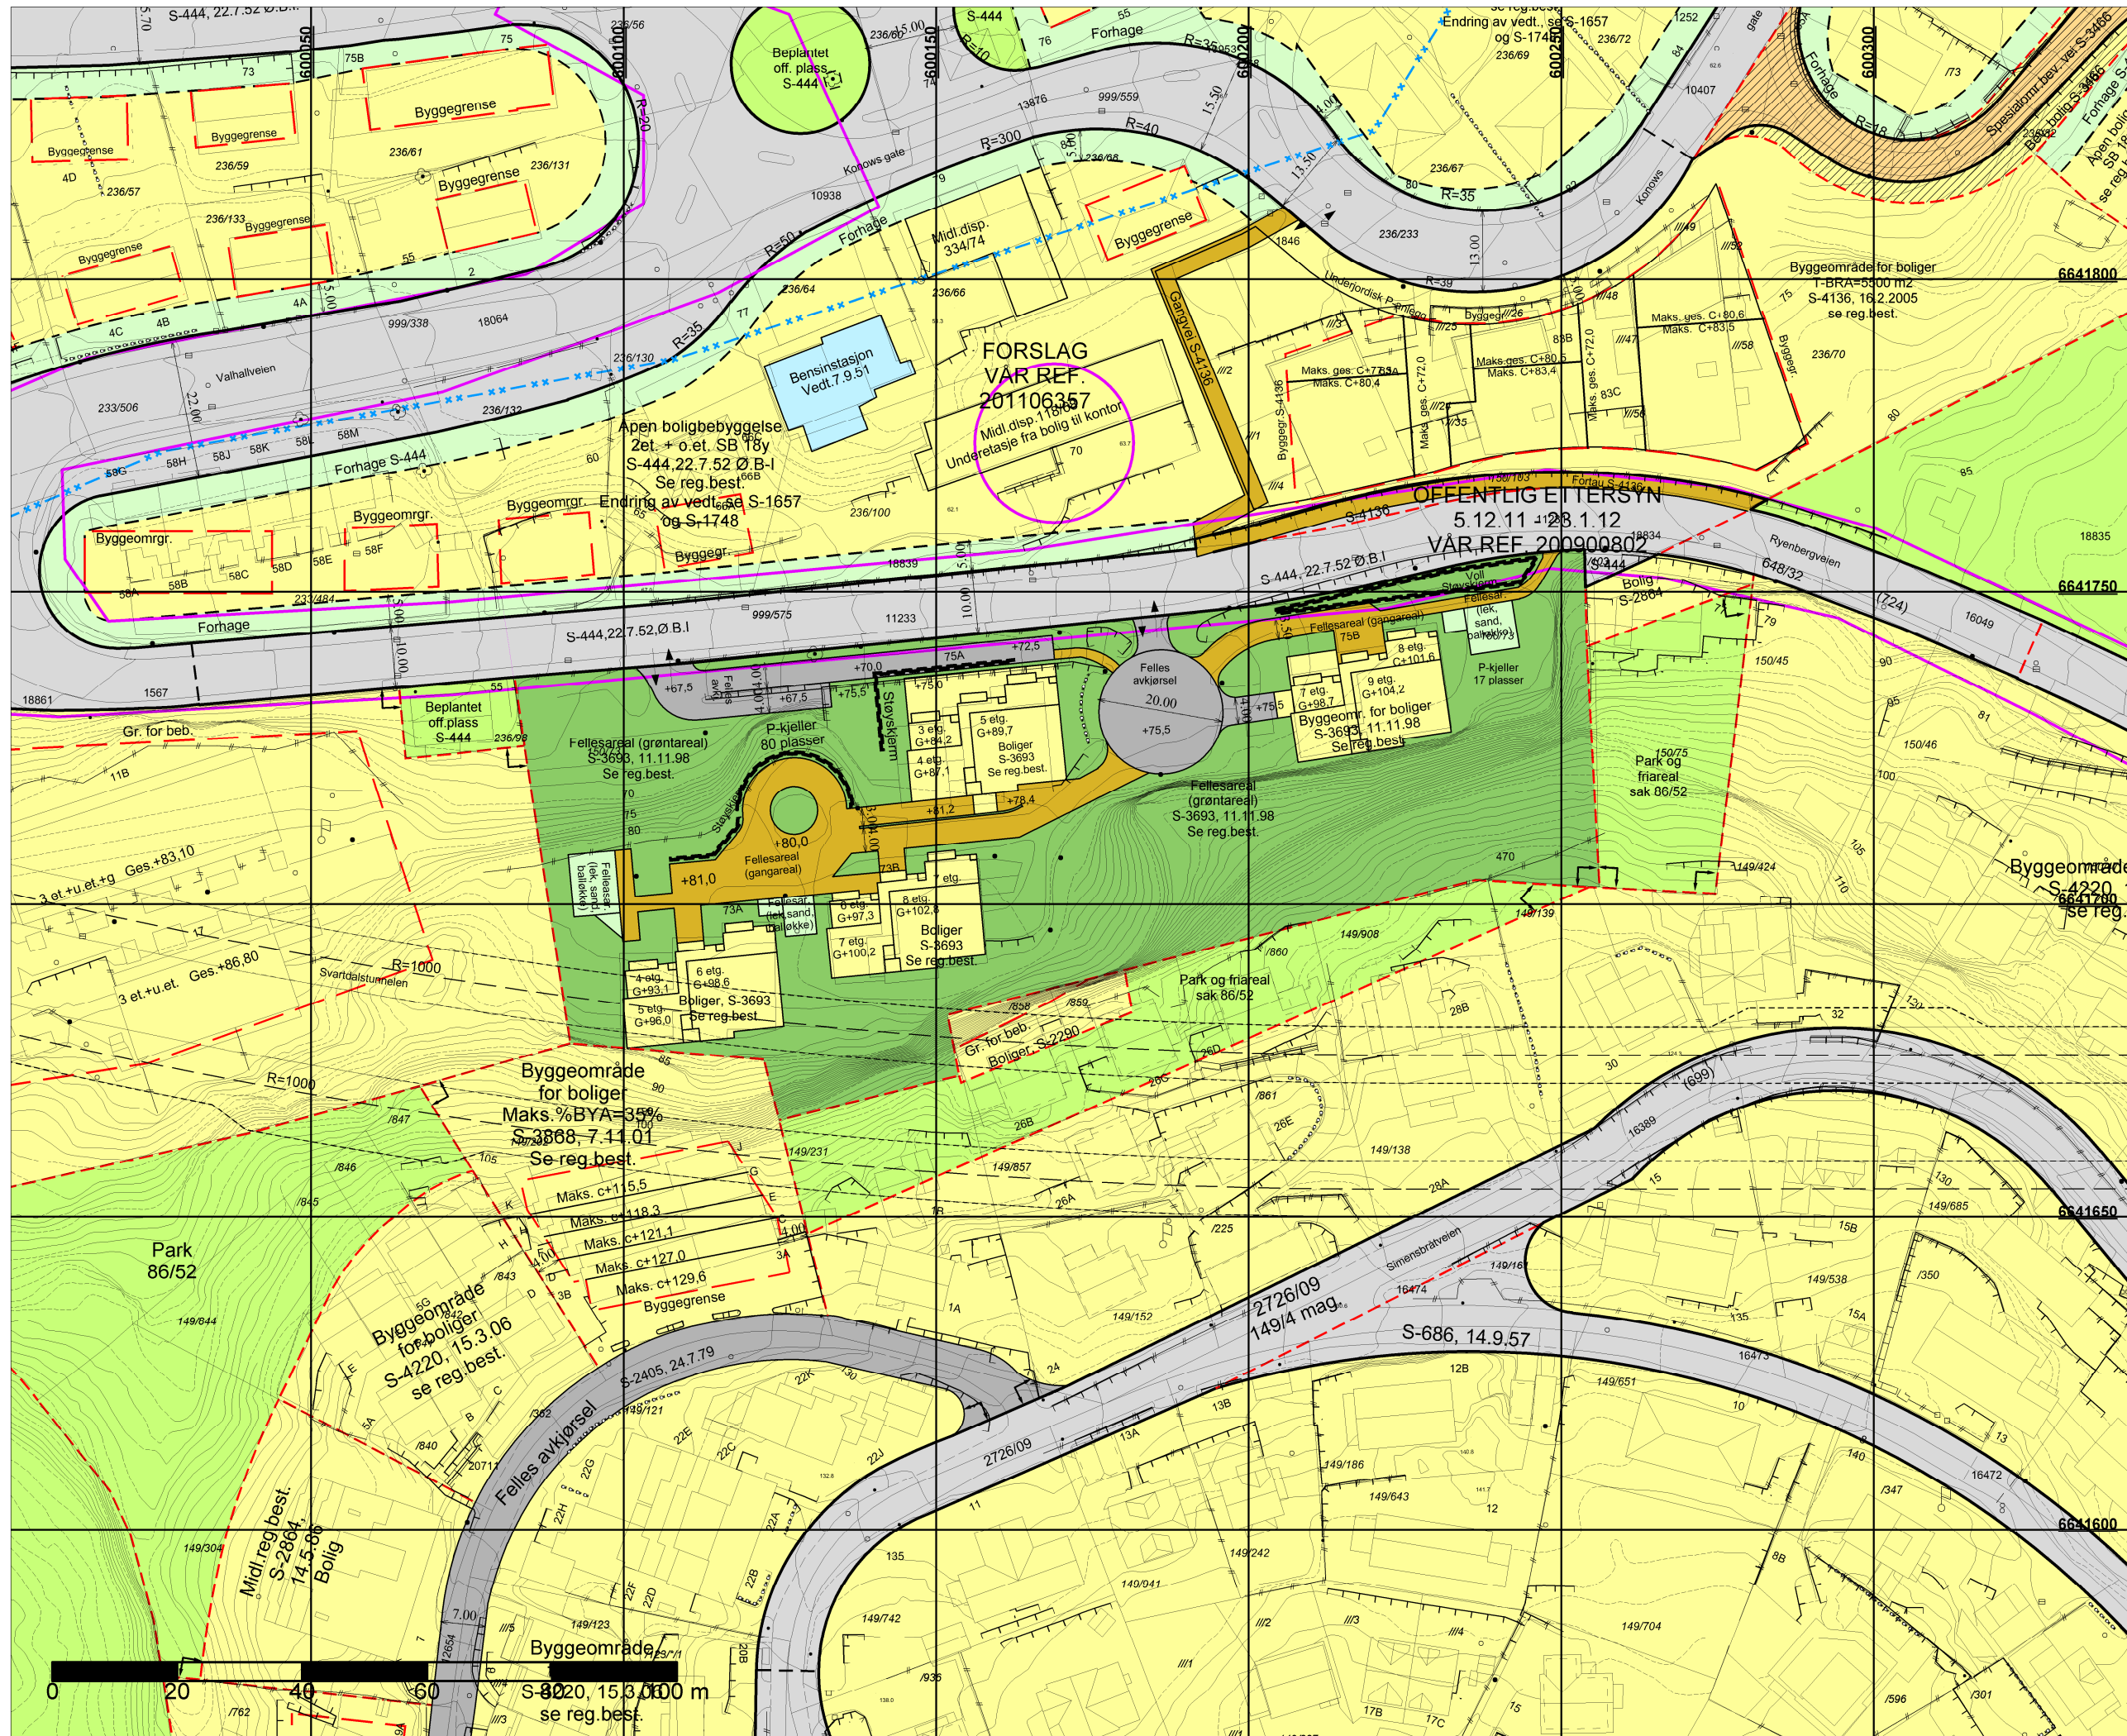



**Plan- og bygningssetaten**

|   |  |
|---|--|
| Dato: 03.02.2014   |  |
| Bruker: thl   |  |
| Målestokk 1:1000   |  |
| Ekvidistanse 1m   |  |
| Høydegrunnlag: Oslo lokal                                                                                                  |  |
| Koordinatsystem: EUREF89 - UTM sone 32                                                                                     |  |
| © Plan- og bygningssetaten, Oslo kommune                                                                                   |  |
| Originalformat A3   |  |
| Adresse: RYENBERGVEIEN 73A                                                                                                 |  |
| Gnr/Bnr:   |  |
| Kartet er sammenstilt for: Byggesak.                                                                                       |  |
| Kartutsnittet gjelder vertikalnivå 2. I tillegg finnes det regulering i følgende vertikalnivå: (Hvis blank: Ingen øvrige.) |  |
| PlottID: / Best.nr.: 28292 / 86251472                                                                                      |  |
| Deres ref:   |  |
| Kommentar:   |  |
| Gjeldende kommunedelplaner: KDP-BB,KDP-13                                                                                  |  |
| Det er registrert naturmangfold innenfor kartutsnittet                                                                     |  |
| Se tegnforklaring på eget ark.                                                                                             |  |



A3