
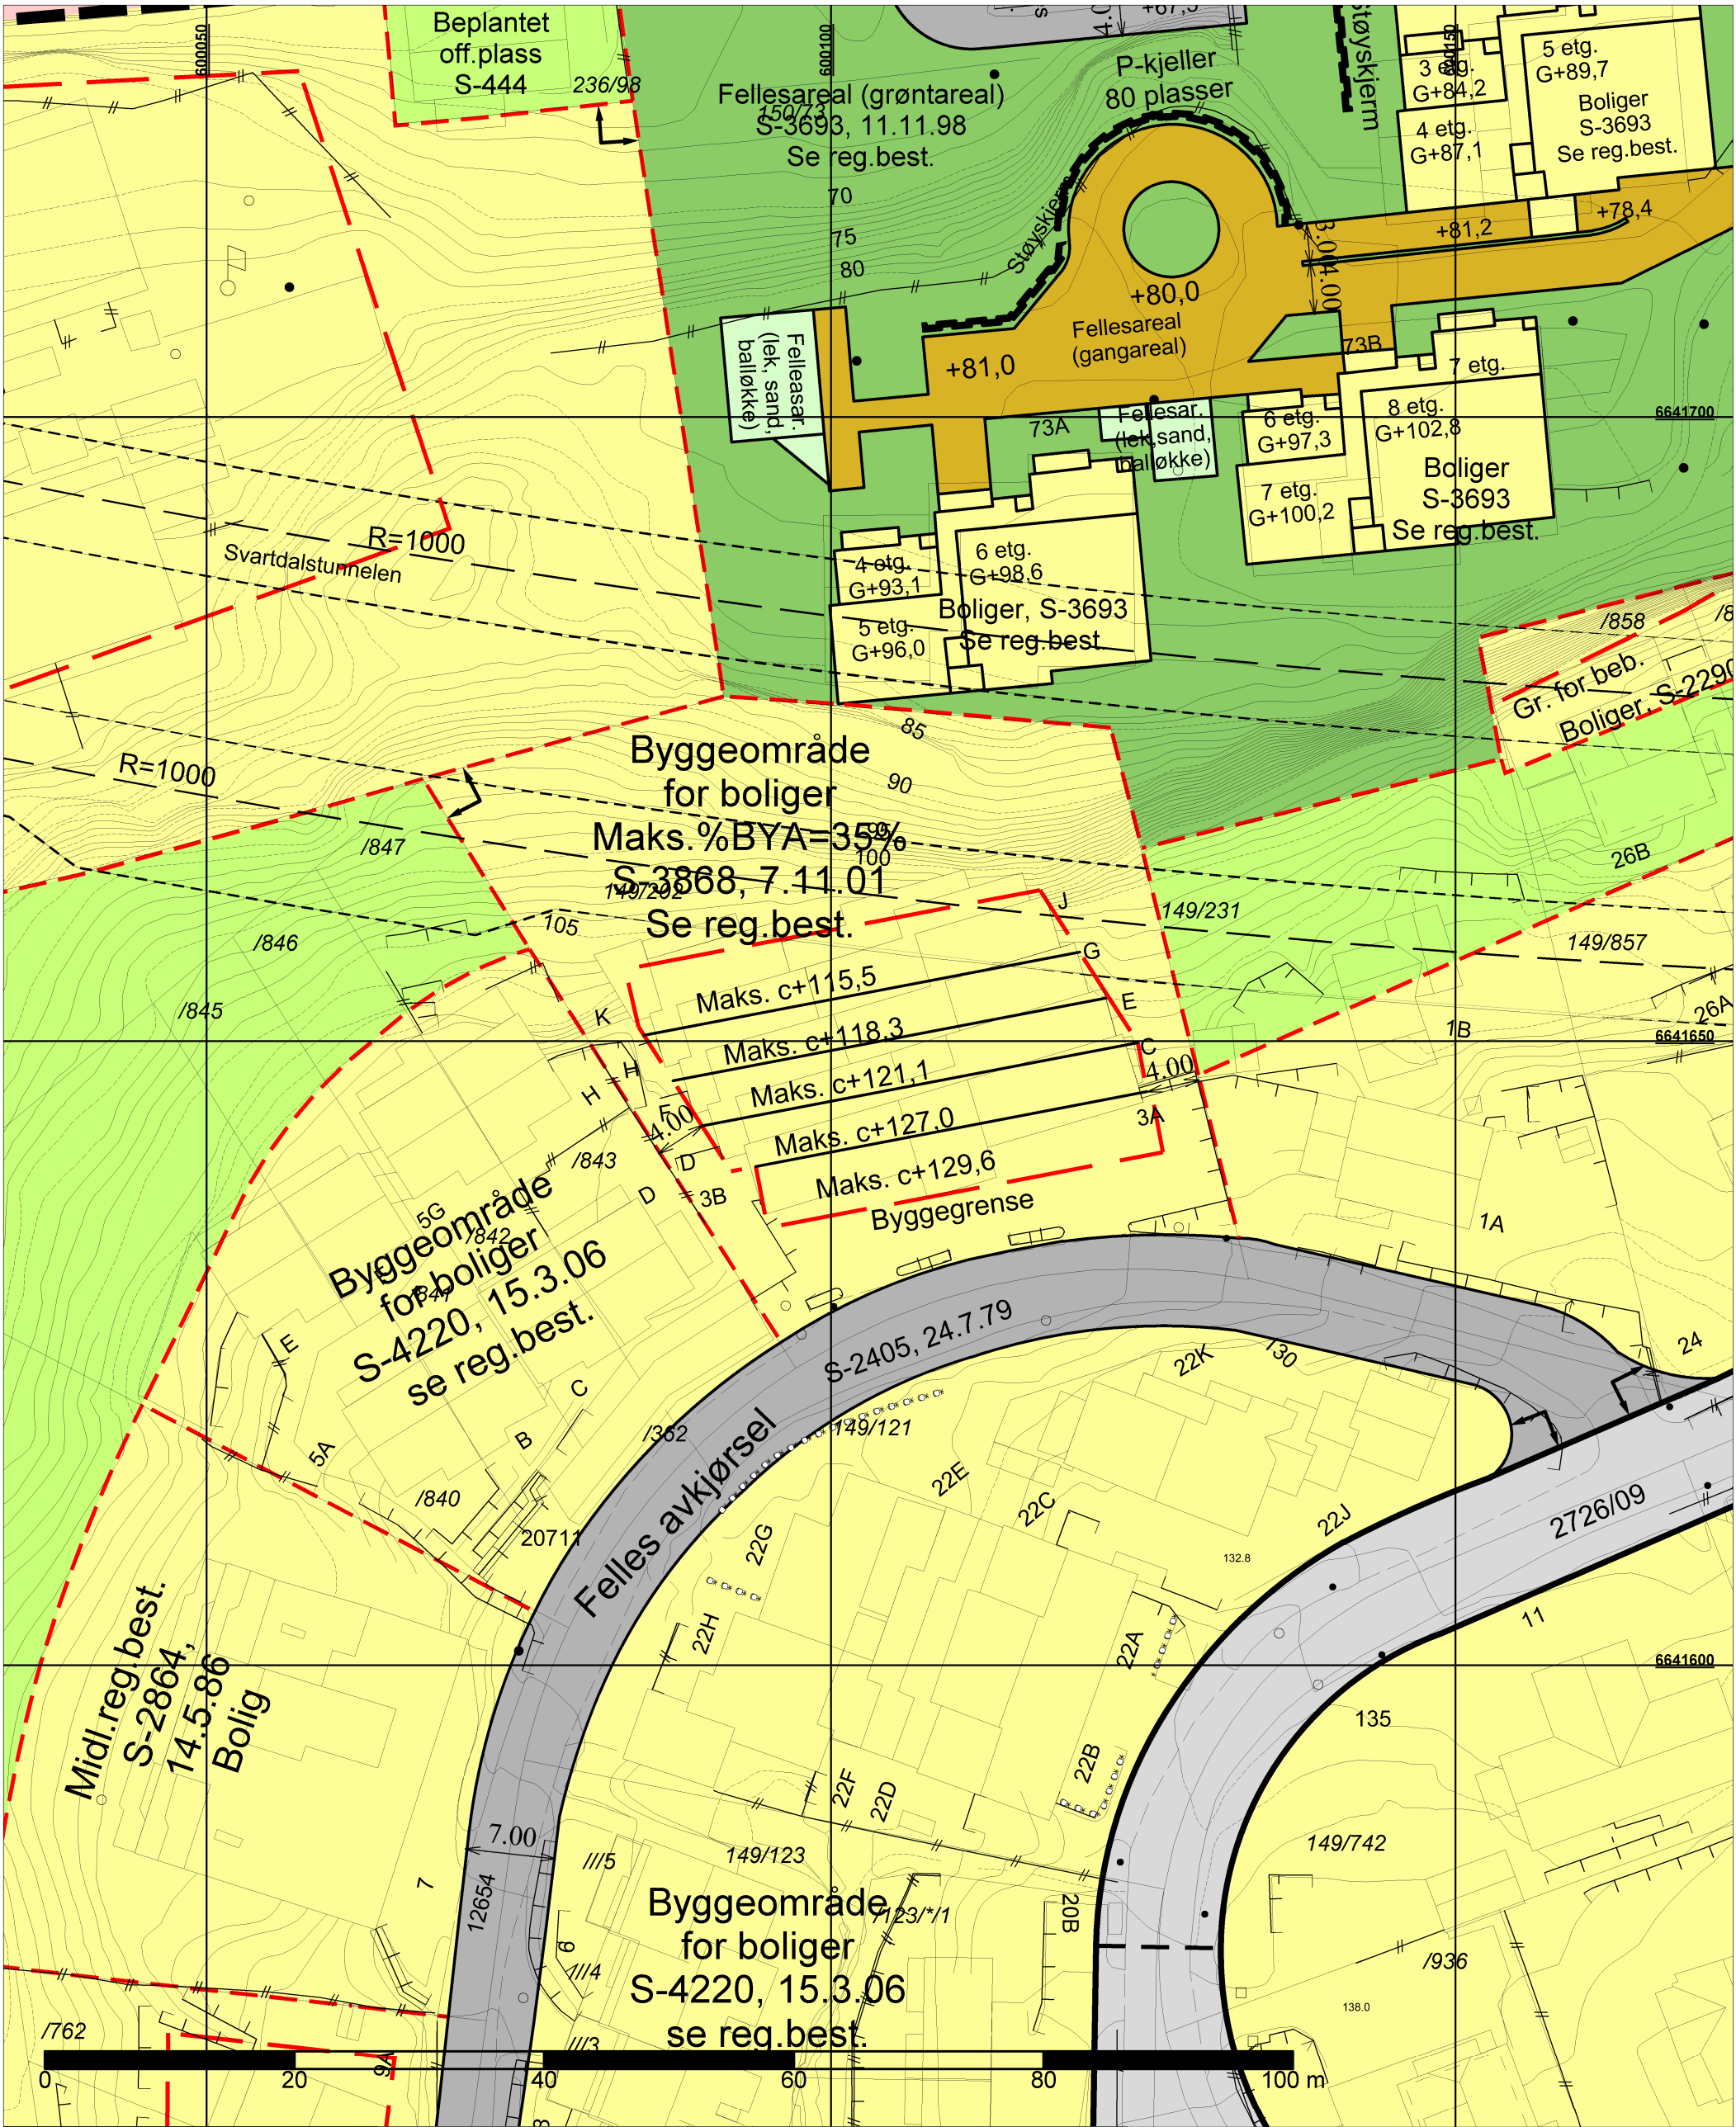


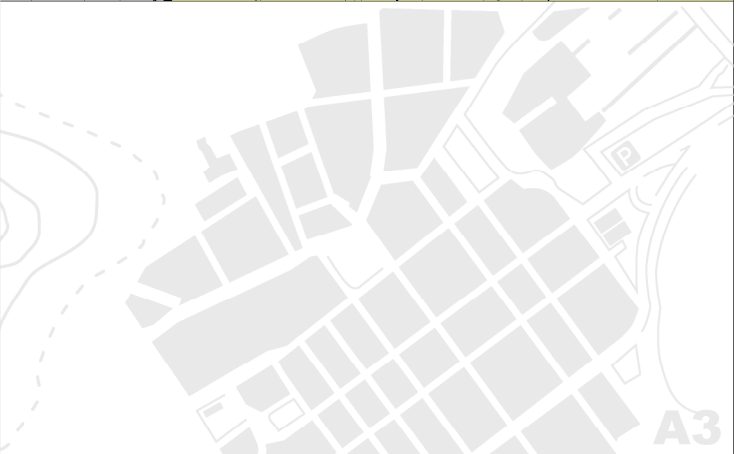

 Plan- og bygningssetaten Dato: 26.06.2014 Bruker: tas Målestokk 1:500 Ekvidistanse 1m Høydegrunnlag: Oslo lokal Koordinatsystem: EUREF89 - UTM sone 32 © Plan- og bygningssetaten, Oslo kommune Originalformat A3	Adresse: HANS C. GJEFLES VEI 3E Gnr/Bnr: 149/202 Kartet er sammenstilt for: Byggesak. Kartutsnittet gjelder vertikalnivå 2. I tillegg finnes det regulering i følgende vertikalnivå: (Hvis blank: Ingen øvrige.)	PlottID: / Best.nr.: 40276 / 86261219	 A3
		Deres ref:	
		Kommentar:	
		Gjeldende kommunedelplaner: KDP-BB,KDP-13	
		Det er registrert naturmangfold innenfor kartutsnittet Se tegnforklaring på eget ark.	