






Plan- og bygningsetaten

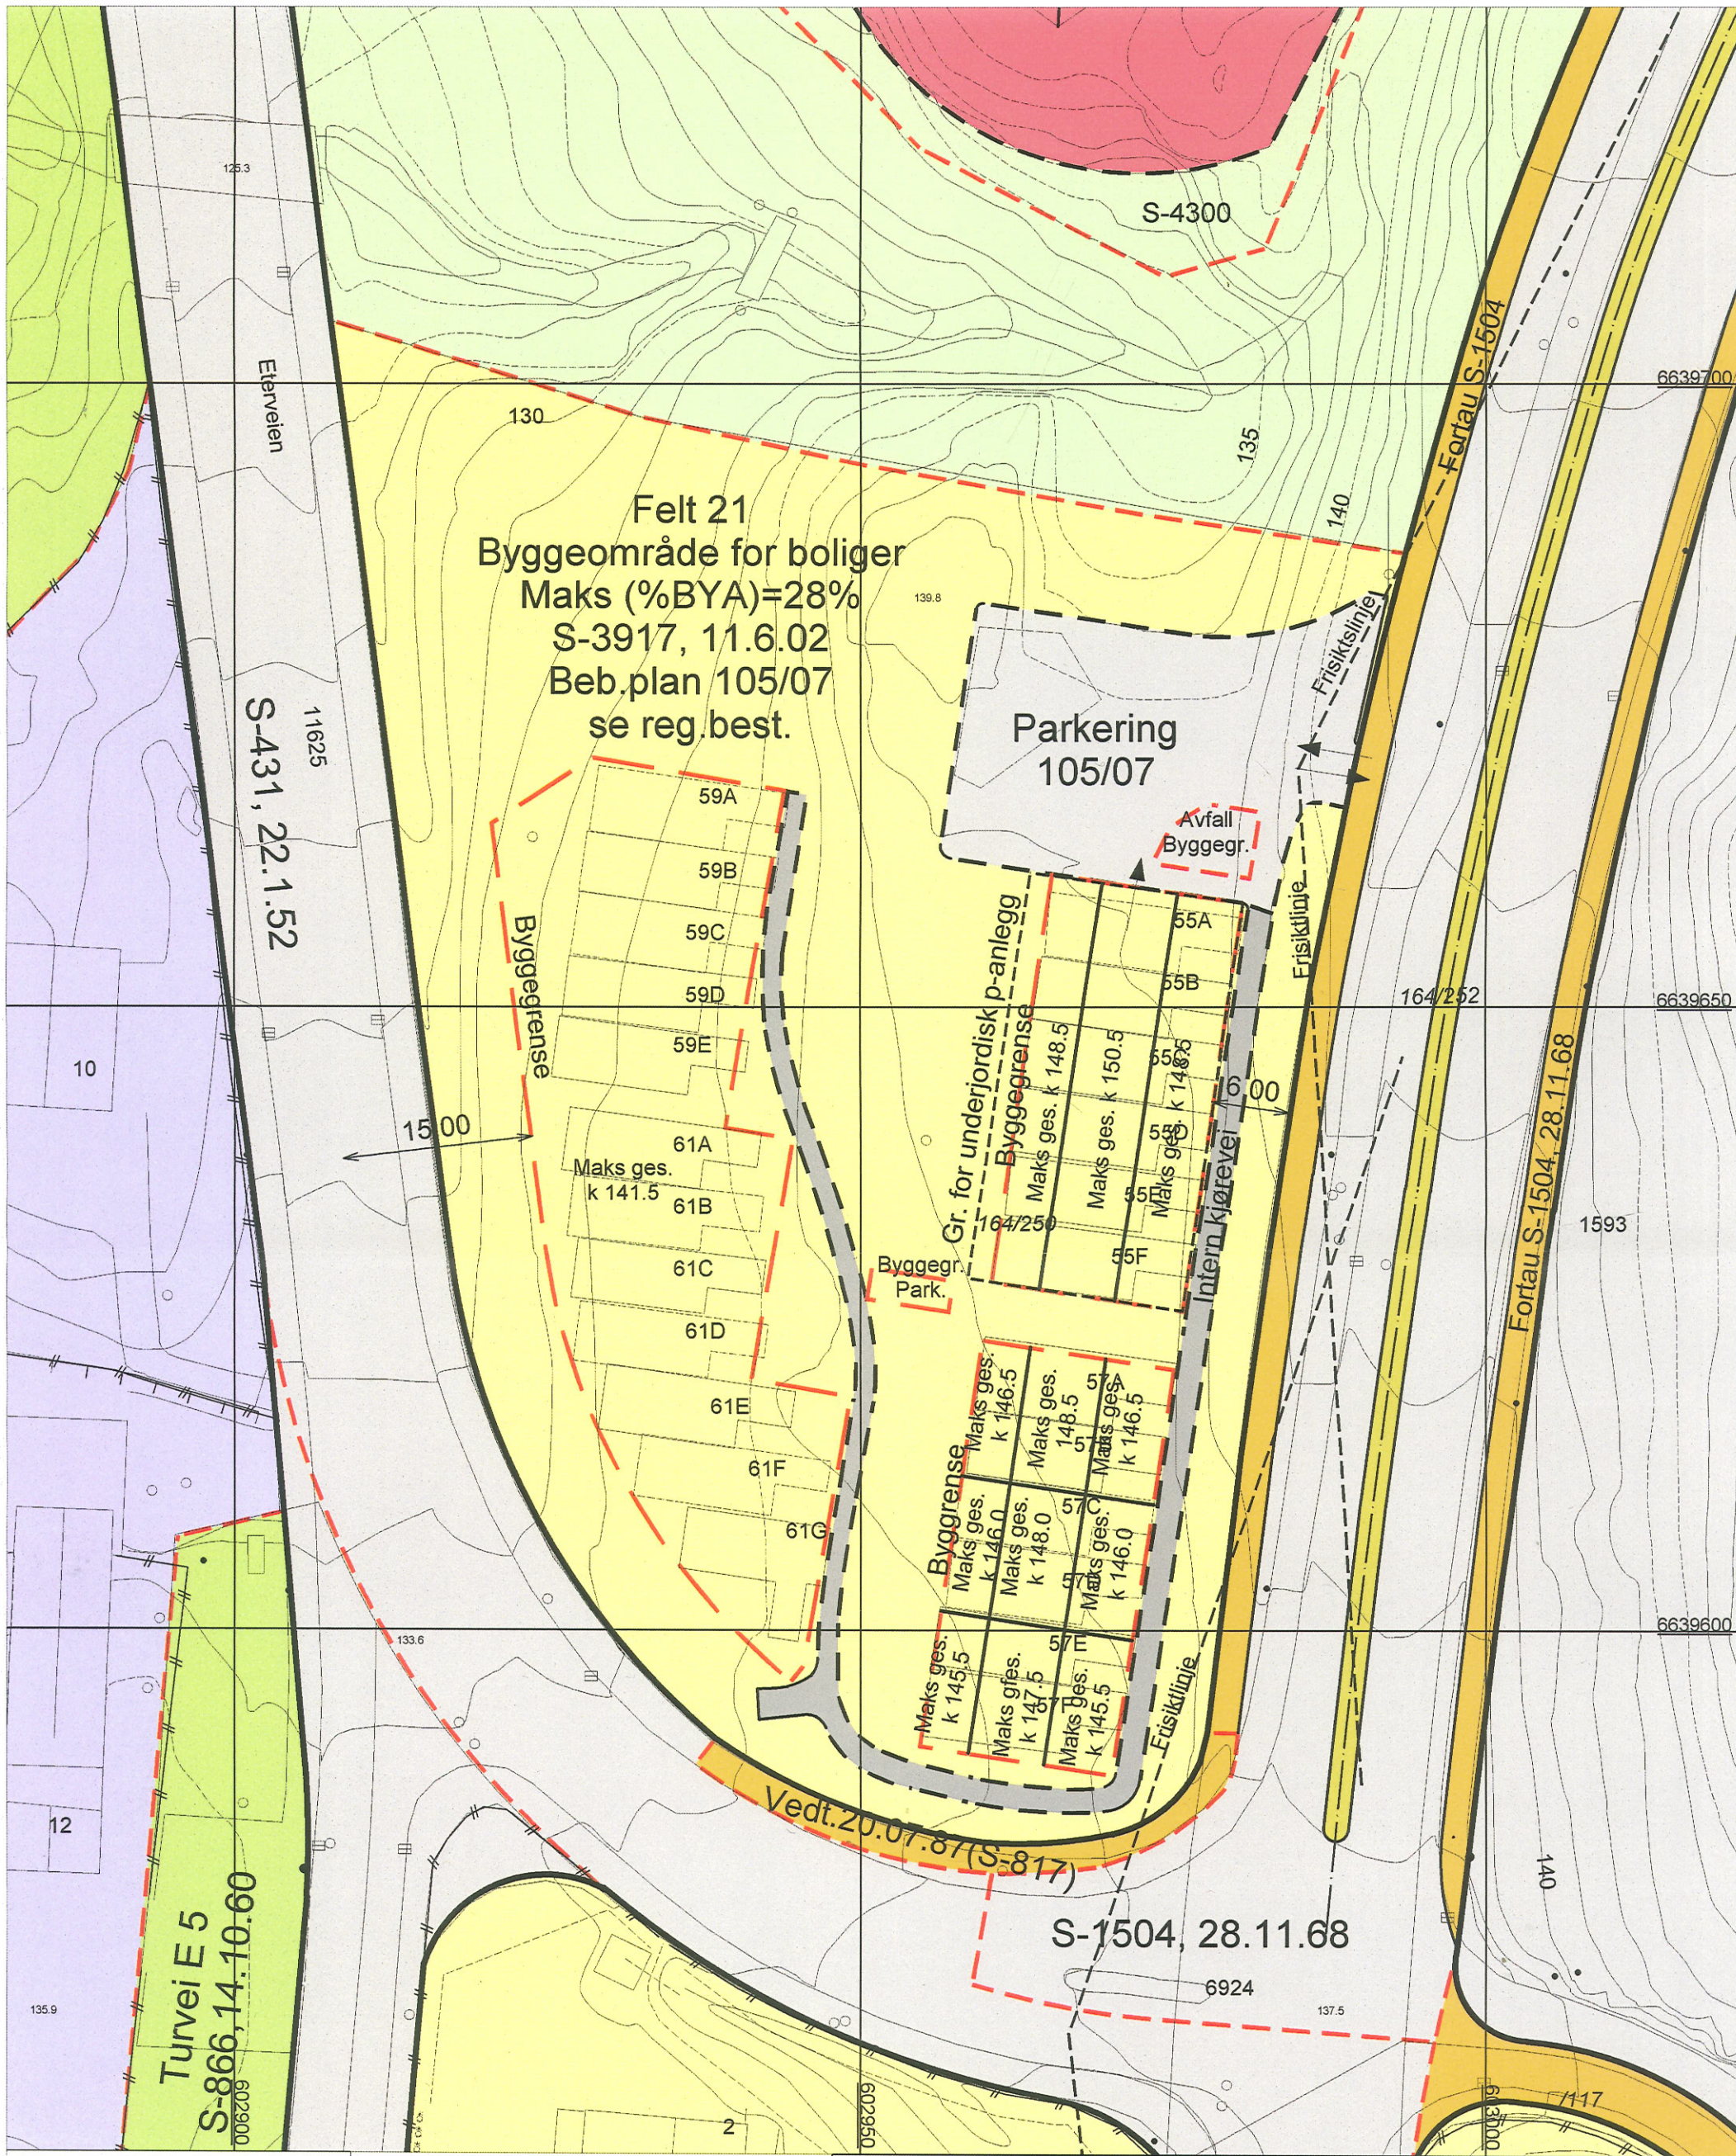

N

Målestokk
1:500

Dato
24.02.2010

© Plan- og bygningsetaten, Oslo

Bestillingsnummer: 154455

Referanse: PETRA KARLANDER
P.NR. 04 021 GENERAL RUGES VEI

Objektnummer: 1

Bruker: THL

KDP-7,KDP-6

Det er registrert biologisk mangfold innenfor kartutsnittet

BYGGEOMRÅDER	OFFENTLIGE TRAFIKKOMRÅDER	FAREOMRÅDER	FELLESOMRÅDER
Boliger med tilhørende anlegg	Kjørevei, parkering	Høyspenningsanlegg, ras- og flomfare	Felles avkjørsel
Mer enn to formål innen samme område	Annet veiareal	SPECIALOMRÅDER	Felles areal (parkering)
Forretning, kontor, kino, teater o.l.	Fortau, gang- og sykkelvei	Friluftsområde, parkbelte m.m.	Felles areal, lekeplass, gårdsplass
Industri, lager, verksted	Sporvei, jernbane, kollektivfelt	Kommunalt teknisk areal, grav- og urnelund	Felles areal, gangvei
Offentlig bygning	FROMRÅDER	LANDBRUKSOMRÅDER	Plan under behandling
Almennnyttig formål	Park, turvei, idrett og sport	Jord- og skogbruk, gartneri	
STREKSYMBOLER		Kommunedelplan-grense	XXXXXX
Byggegrense	-----	Markagrense	XXXXXX
Planens begrensning	-----		XXXXXX
Internett: http://www.pbe.oslo.kommune.no		Bestillingstjeneste: http://www.byggesak.com/bestillingstjenester	