






Plan- og bygningsetaten

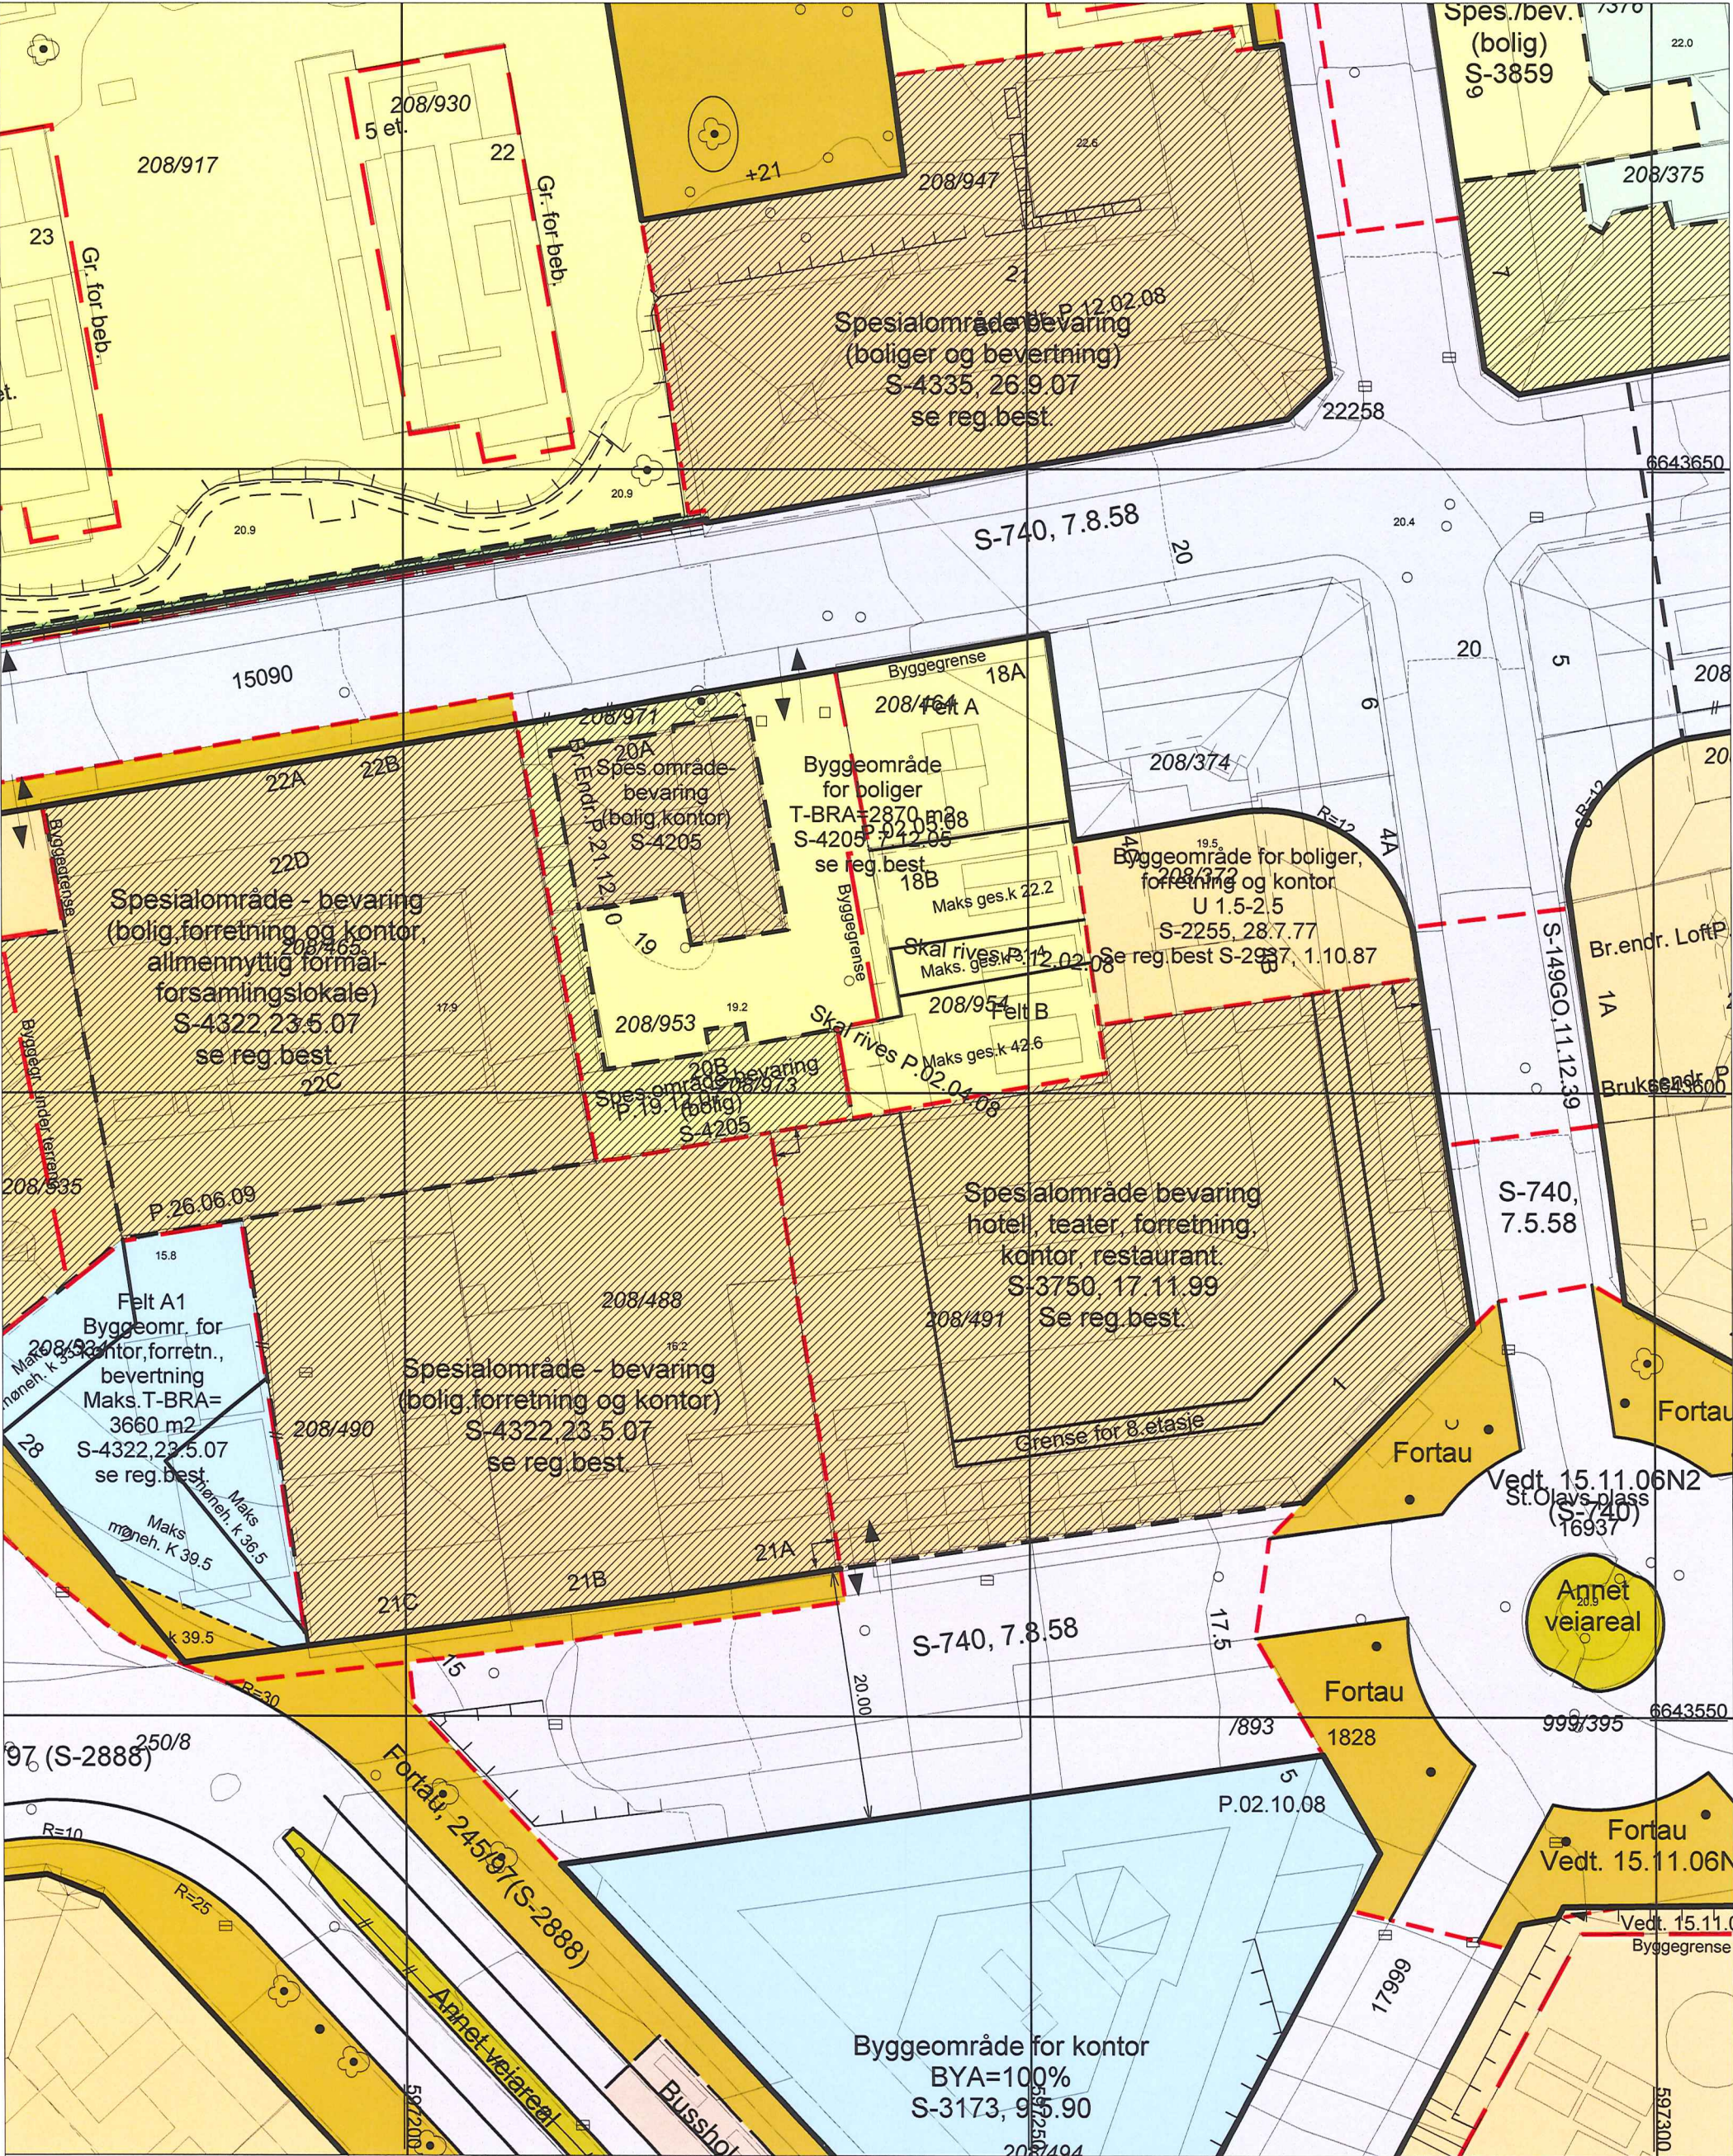

Målestokk
1:500

Dato
24.01.2011

Bestillingsnummer:

Referanse:

Objektnummer:
Bruker: MAAA

KDP-BB,KDP-13,KDP-5

BYGGEOMRÅDER	OFFENTLIGE TRAFIKKOMRÅDER	FAREOMRÅDER	FELLESOMRÅDER
Boliger med tilhørende anlegg	Kjørevei, parkering	Høyspenningsanlegg, ras- og flomfare	Felles avkjørsel
Mer enn to formål innen samme område	Annet veiareal	SPECIALOMRÅDER	Felles areal (parkering)
Forretning, kontor, kino, sykkelvei	Fortau, gang- og sykkelvei	Friluftsområde, parkbelte m.m.	Felles areal, lekeplass, gårdsplass
Industri, lager, verksted	Sporvei, jernbane, kollektivfelt	Kommunalt teknisk areal, grav- og urnelund	Felles areal, gangvei
Offentlig bygning	FRONNRÅDER	LANDBRUKSOMRÅDER	Plan under behandling
Almennyttig formål	Park, turvei, idrett og sport	Jord- og skogbruk, gartneri	
STREKSYMBOLER			
Byggegrense	Kommunedelplan-grense		
Planens begrensning	Markagrense		

Internett: <http://www.pbe.oslo.kommune.no>Bestillingstjeneste: <http://www.byggesak.com/bestillingstjenester>